



Legenda		
Geometrie	Omschrijving	Status
[Symbol]	Bestaande situatie	Bestaand
[Symbol]	Bebouwing	Bestaand
[Symbol]	Pereelgrens kadaster	Bestaand
[Symbol]	Werkgrens	Nieuw
[Symbol]	Materiaalgrens	Nieuw
[Symbol]	Trottoirband	Nieuw
[Symbol]	Opstulband	Nieuw
[Symbol]	GWA rietering	Bestaand
[Symbol]	VWA rietering	Nieuw
[Symbol]	HWA rietering	Nieuw
[Symbol]	Drainage	Nieuw
[Symbol]	VWA huisaansluiting	Nieuw
[Symbol]	HWA huisaansluiting	Nieuw
Omschrijving		
Symbol	Omschrijving	Status
[Symbol]	Lichtmast	Bestaand
[Symbol]	Lichtmast, door derden	Nieuw
[Symbol]	Inspectieput	Bestaand
[Symbol]	Afsluiter	Bestaand
[Symbol]	Straatpot	Bestaand
[Symbol]	Straatpot ophogen	N.v.t.
[Symbol]	Straatkolk	Bestaand
[Symbol]	Trottoirkolk	Bestaand
[Symbol]	Afzetpaal kunststof	Nieuw
[Symbol]	Afzetpaal staal uitneembaar	Nieuw
[Symbol]	Verkeersbord	Bestaand
[Symbol]	Verkeersbord, door derden	Nieuw
[Symbol]	Boom	Bestaand
[Symbol]	Tegels 300x300x50 mm	Bestaand
[Symbol]	Tegels 300x300x50 mm	Nieuw
[Symbol]	Betonstraatsteen blokverband	Nieuw
[Symbol]	Invalide inrit met noppen tegels	Nieuw
[Symbol]	Tegels 300x300x80mm	Nieuw
[Symbol]	Planten boom	Nieuw
[Symbol]	Trottoirkolk	Nieuw
[Symbol]	Straatkolk	Nieuw
[Symbol]	Gras	Nieuw
[Symbol]	Begianting	Nieuw
[Symbol]	VWA inspectieput 1000x1000 mm inw.	Nieuw
[Symbol]	HWA inspectieput 800x800 mm inw.	Nieuw
[Symbol]	Drainput 800x800 mm inw.	Nieuw
[Symbol]	Stroomrichting	Nieuw
[Symbol]	Bestaande (cursief) en nieuwe hoogte straatpeil as-rijweg	Nieuw
[Symbol]	KSL track, breed 2 m	Nieuw
[Symbol]	Parkeren op privé-terrein	Nieuw

TB1	Trottoirband 130/150x250 mm	G	grijs
TB2	Trottoirband 180/220x250 mm	HS	hardsteenkleur
OB1	Opstulband 60x200 mm	RD	rood
OB2	Opstulband 100x200 mm	RP	rodepaars
GZB	Gazonband 100x200 mm	Z	zwart
RWS1	RWS-band 100/220x250 mm	W	wit
BT	luchtband 300x60x1000 mm	MB	mervebasalt
		KF	Kelformaat
		DF	Dikformaat
		WF	Waaformaat

**OPMERKINGEN**


OPMERKING: De ligging van kabels en leidingen op deze tekening is indicatief, hetgeen kan afwijken van de werkelijkheid.

**SITUATIE**



**VERSIE**

nr.	omschrijving	datum	wt.
1			

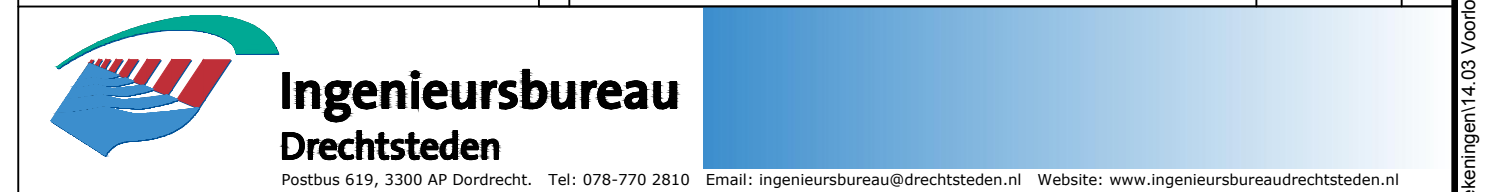

project omschrijving	Grote Hondring herindeling	projectleider	J. de Geus
opdrachtgever	Gemeente Dordrecht	aanvraagnummer	E.2 van de Veede
beheerder	Coördinatietekening	geoorloofd	J. de Geus
titel	VO	datum	01-11-2017
tekeningnummer		formaat	A0
projectnummer	6621	schaal	1:200
tekeningnummer		versie	