




Overzicht Situatie
SCHAAL 1 : 1000

GEGEVENS PREPAB HEP-ALEN 400x400 mm					
PAAL-CODERING	HELLING	PAAL-AFMETING	PAALLENICTE (m)	INHELVIND- (m)	AFRIJKRODITE (m)
1 T/M 51	te lood	400x400	N.T.B.	- 20,00	N.T.B.
AANTAL:					51
TOTAAL:					51

Palenstraat
SCHAAL 1 : 50

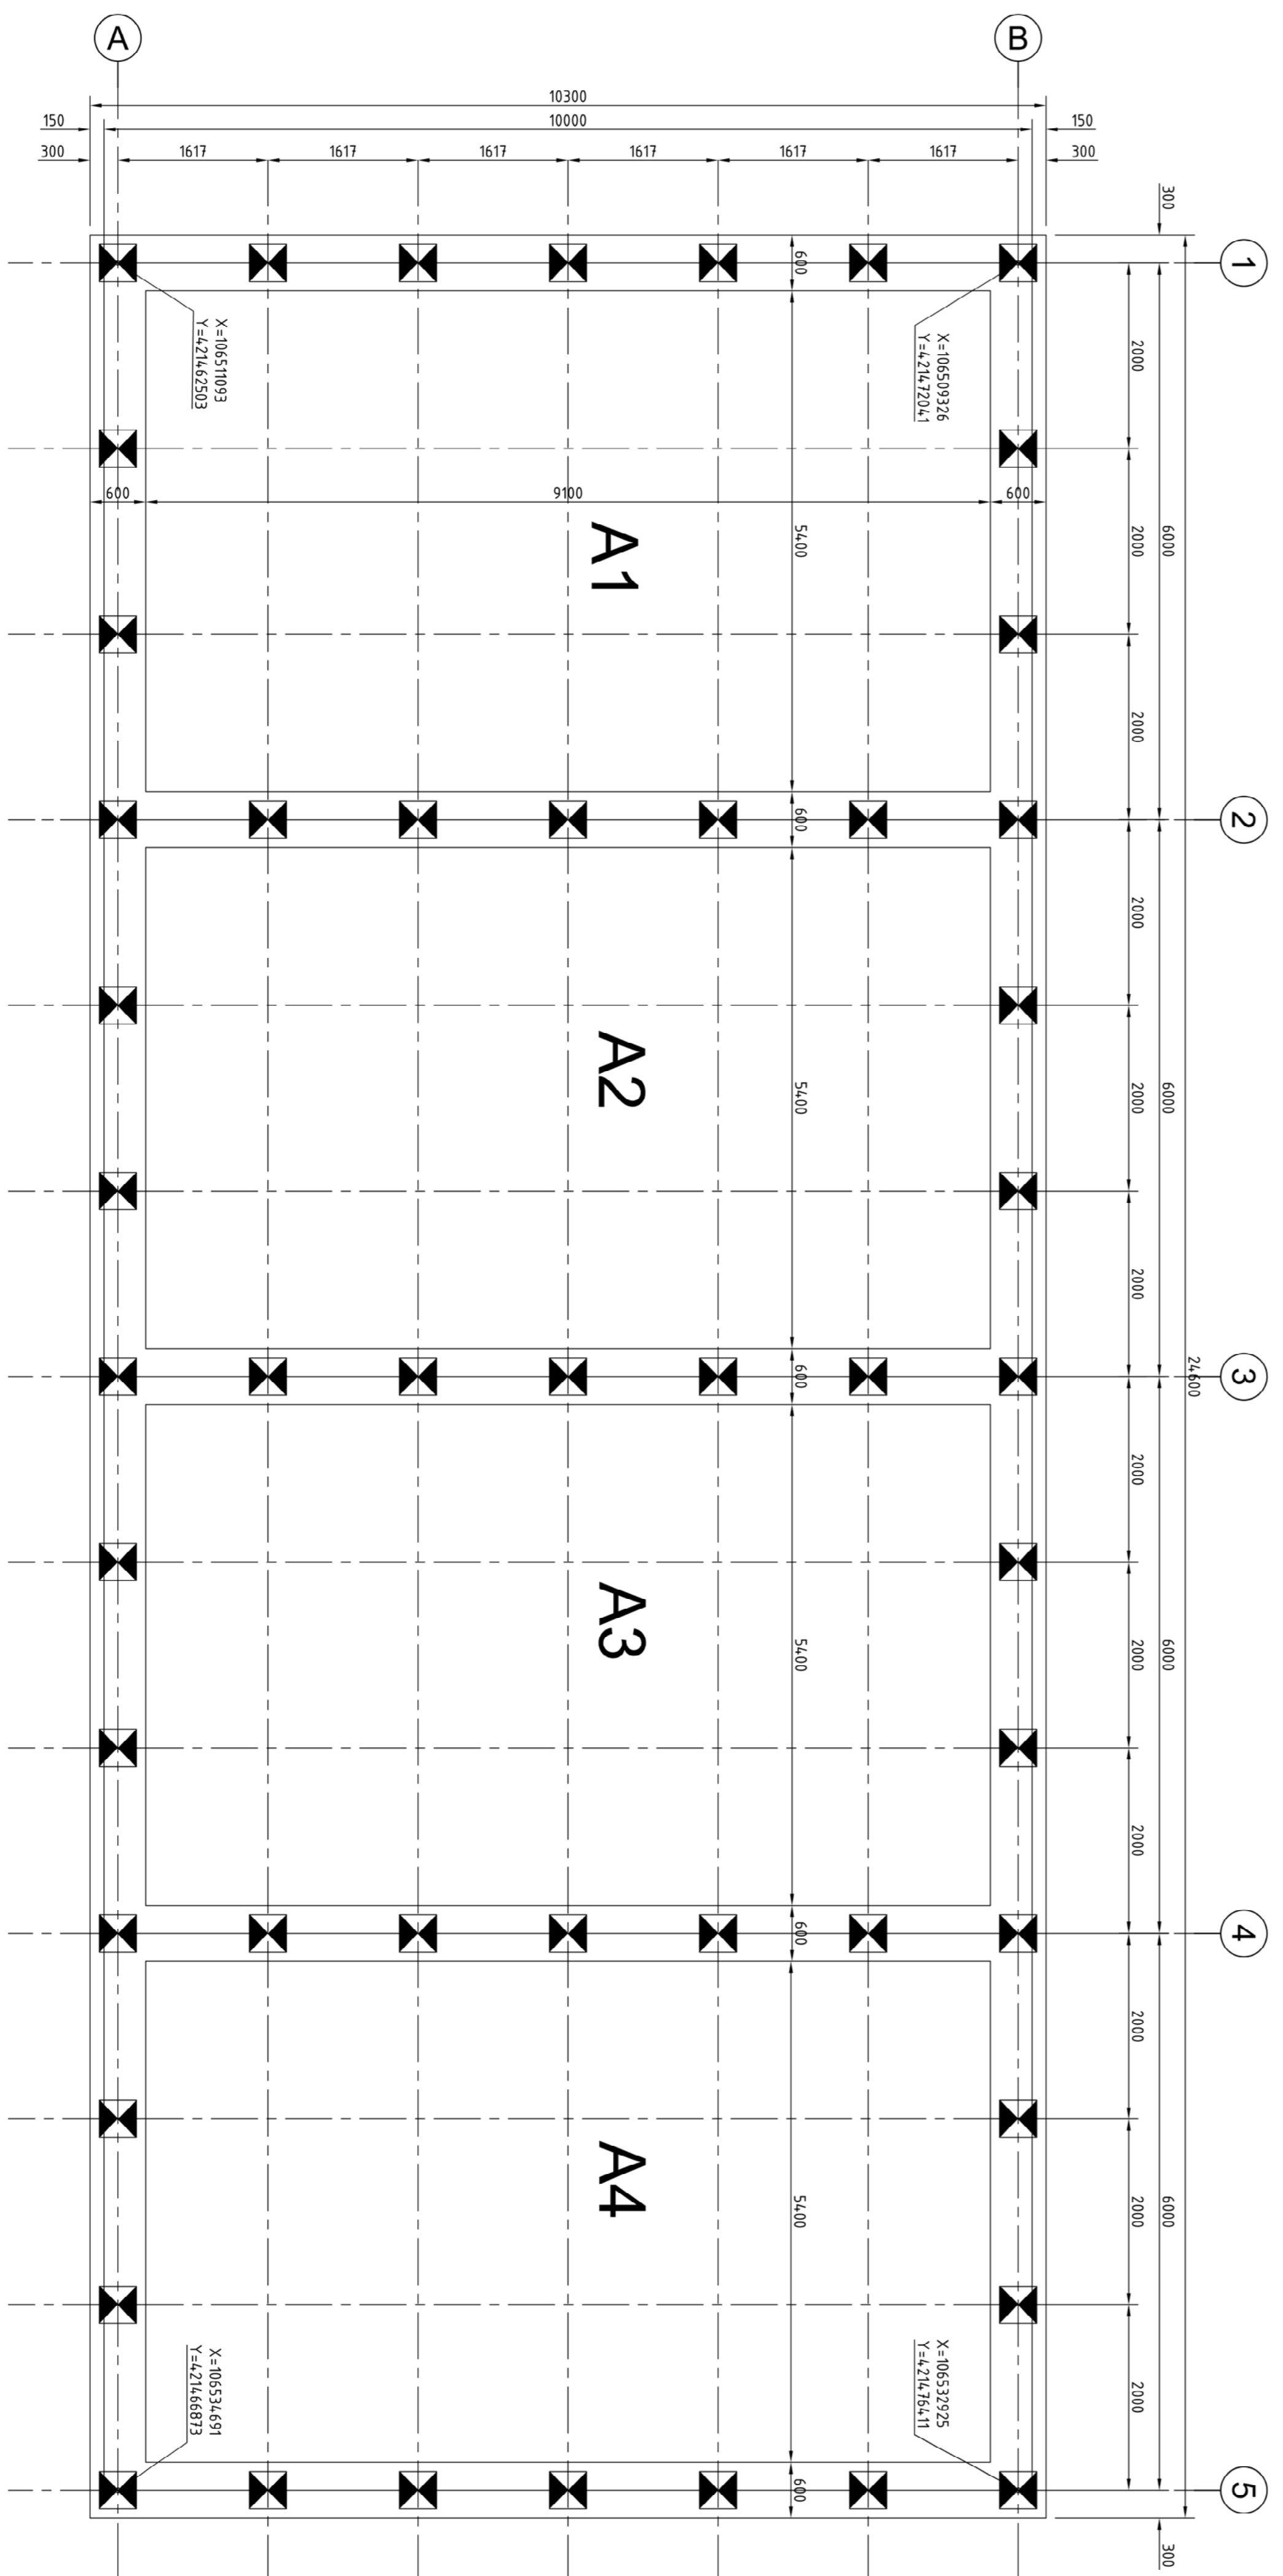


Palenplan
SCHAAL 1 : 50

LET OP:
Paallengte nader te bepalen.
Afhankelijk van toe te passen
funderingsbalk- en
vloerconstructie(hoogte).

OPMERKINGEN

SITUATIE

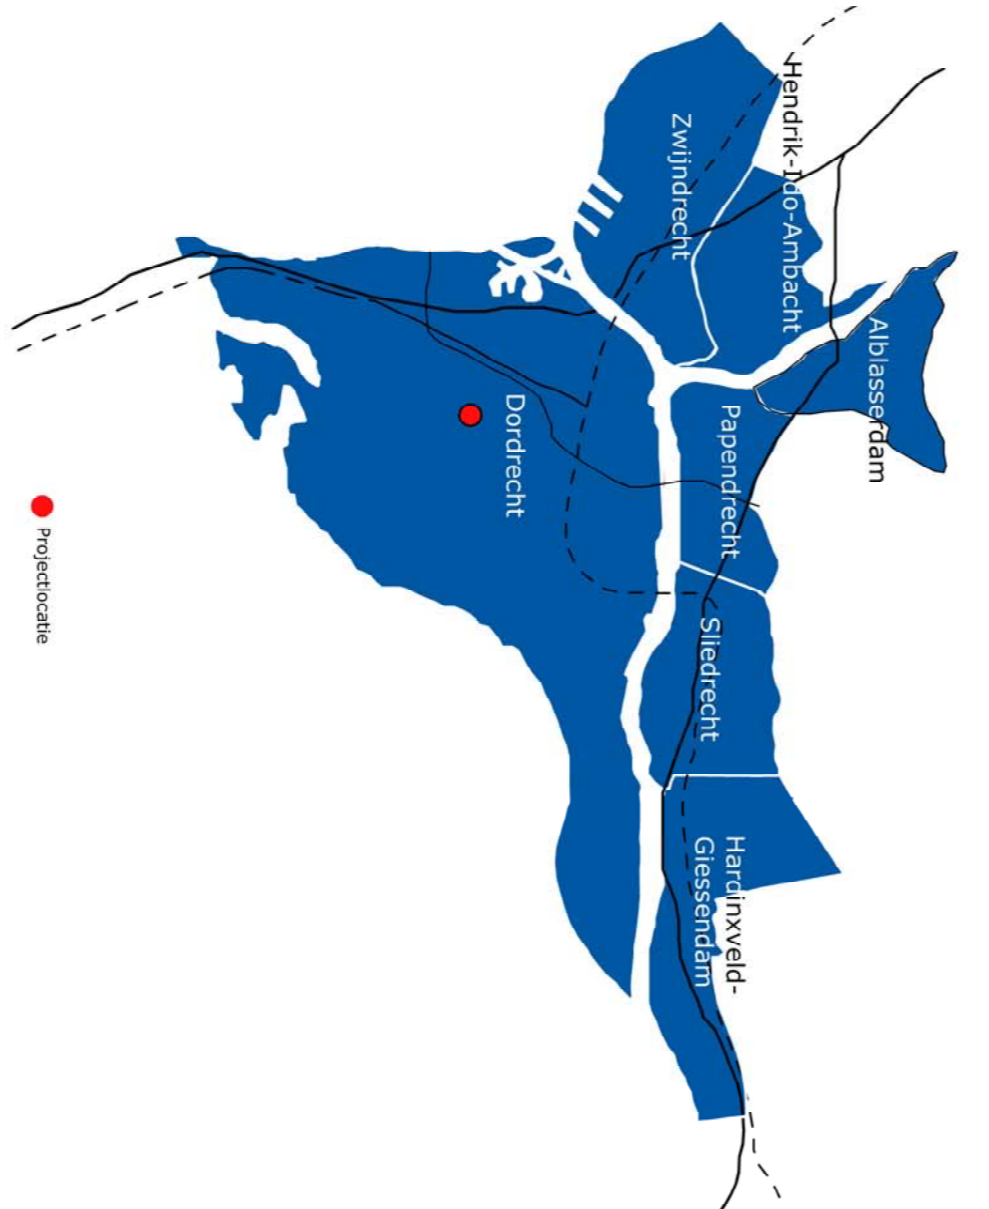

VERSIE

L	omschrijving	datum	WV



Ingenieursbureau
Drechtsteden
Zelfbouw Kavel's Grote Hondring A1 t/m A4

opdrachtgever
Gemeente Dordrecht

tekening opdrachtgever
Palenplan

titel	DO	formaat	A1	datum	26-10-2018
bestelnummer	6621	schaal	zetbakking	opdracht	
projectnummer	6621	tekeningenummer		groottebeeld	